


2025 - ASA Branche Ancienne de Prades - Canaux et réseaux secondaires v5.9 - Format A0

Echelle: 1/5200.

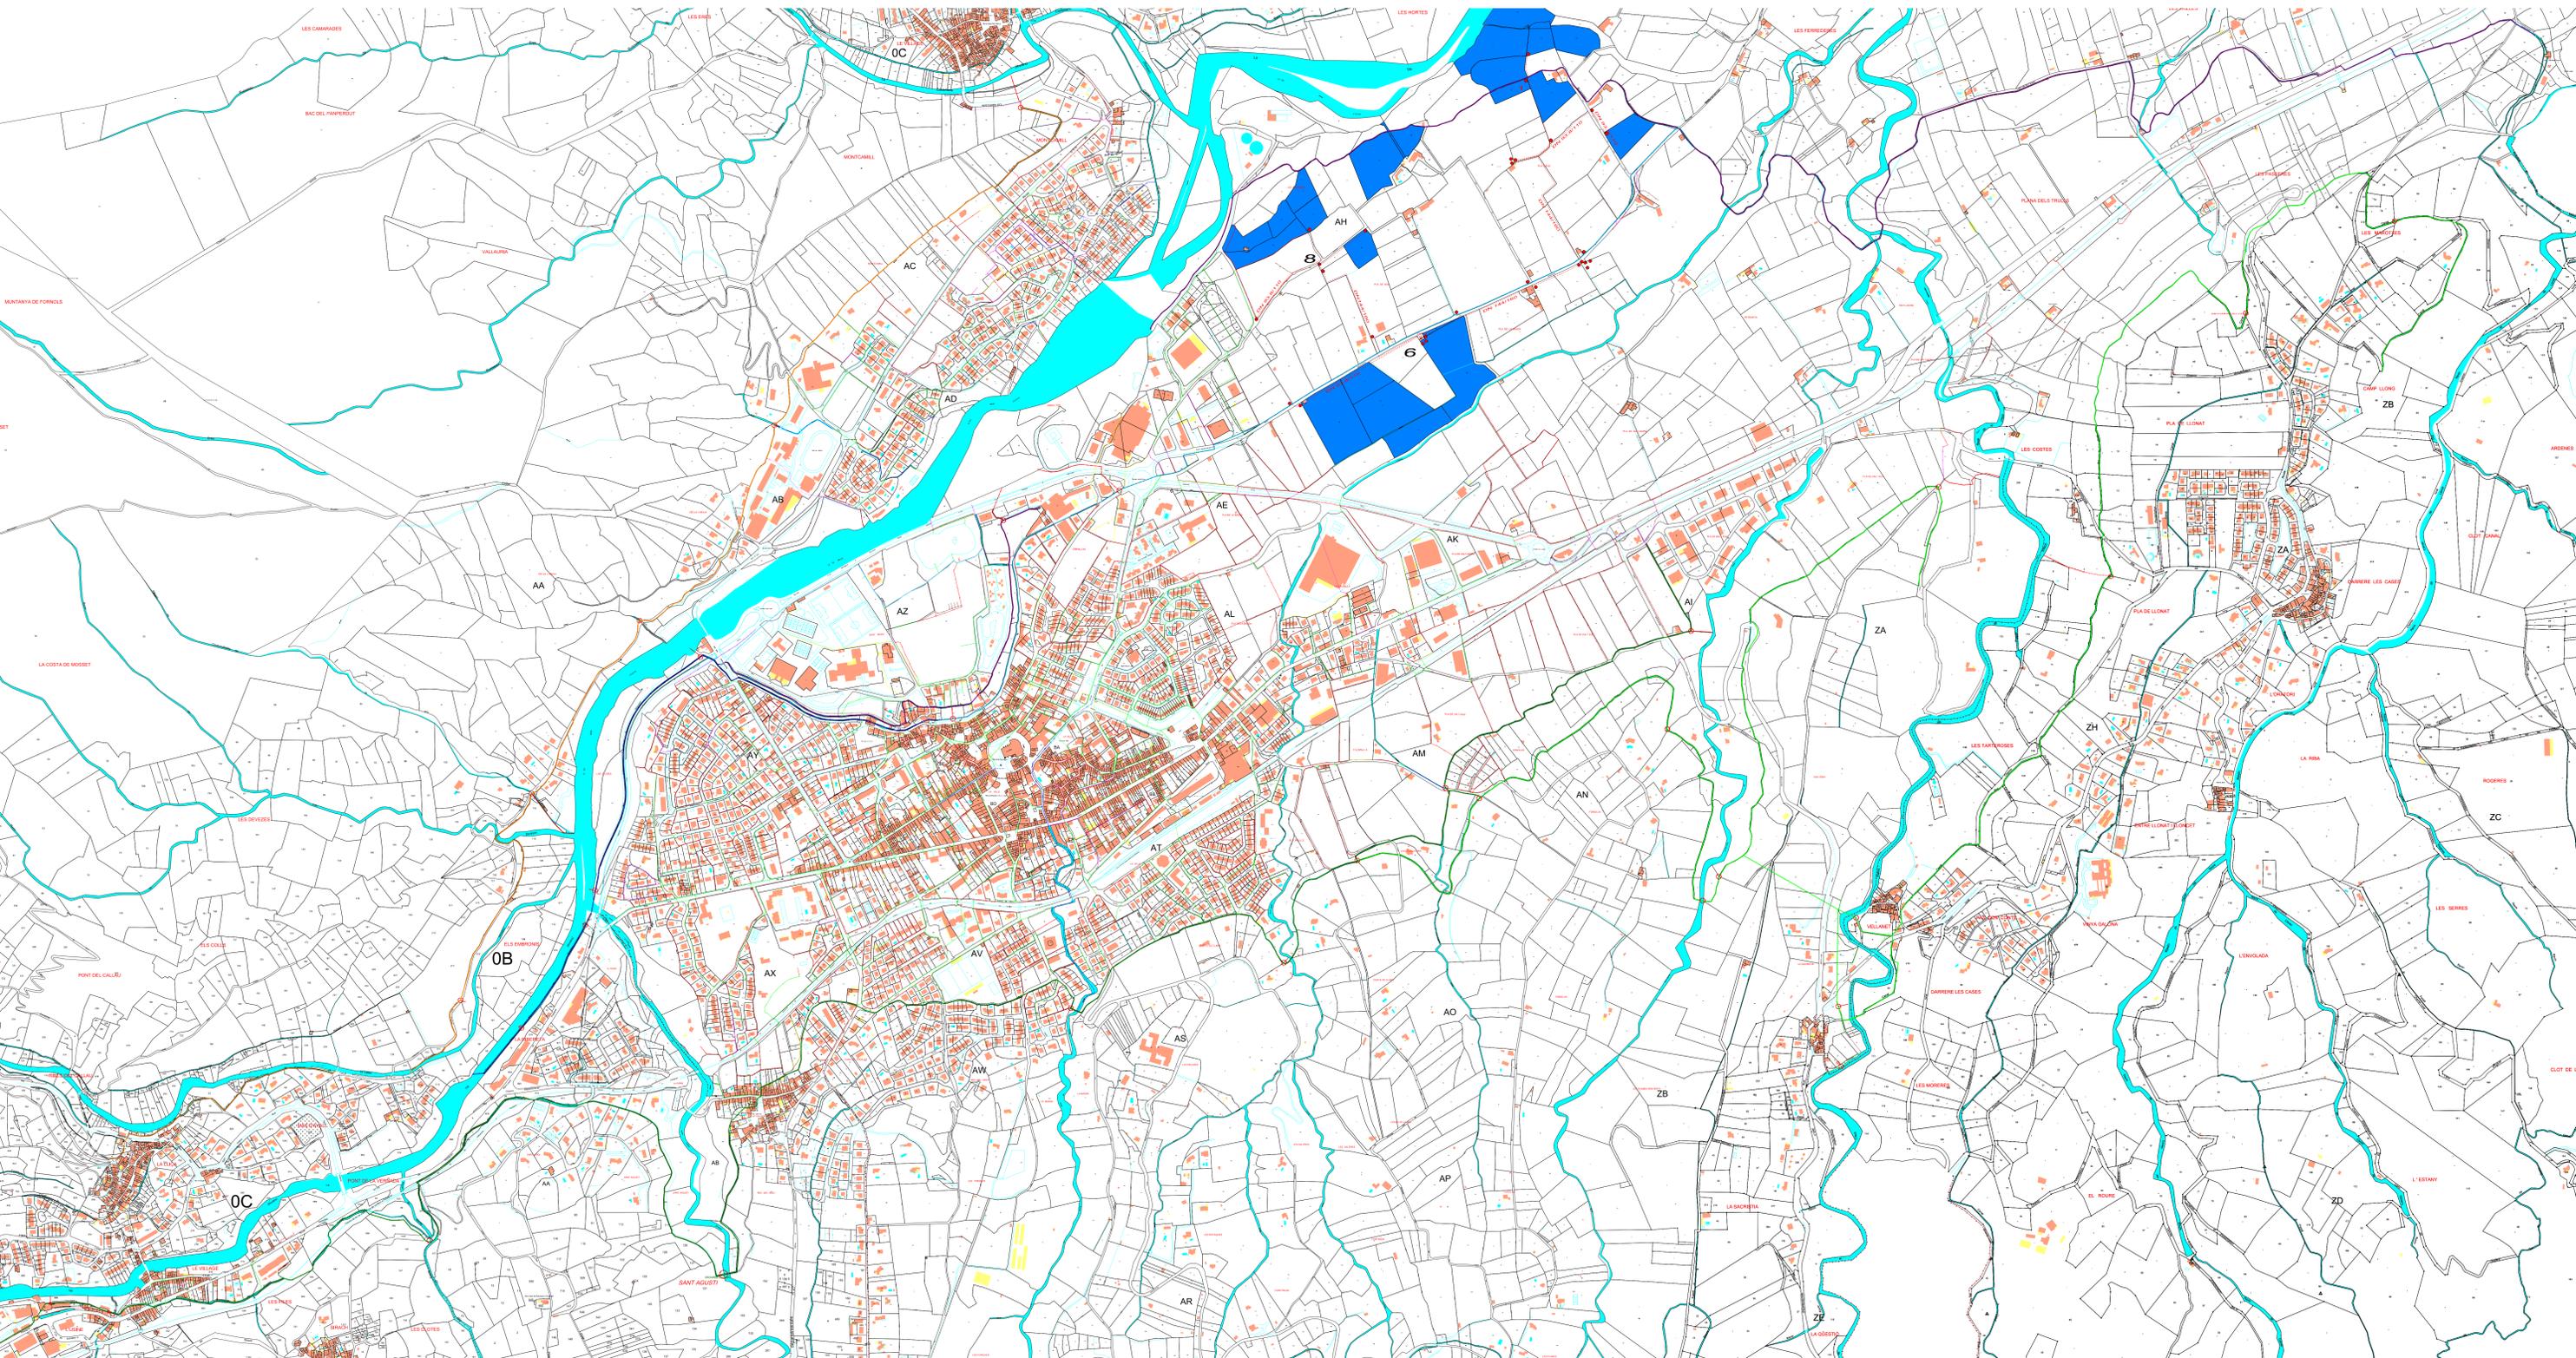

- | | | | |
|---|-------------------------|---|---|
|  | REC DE DALT |  | Canal secondaire bétonné ouvert |
|  | BRANCHE NOUVELLE |  | Canal secondaire souterrain |
|  | CANAL DE L'UNION |  | Canal secondaire souterrain busé |
|  | REC DE BAIX |  | Canal secondaire en terre |
|  | CANAL St MARTIN |  | Canal secondaire plus en service |
|  | CANAL DE CANOHA |  | Décharges des canaux principaux (manipulation réservée au garde-anne de l'ASA) |